


オズ棟南館6F：男女着替え室

■O's南 6F平面図

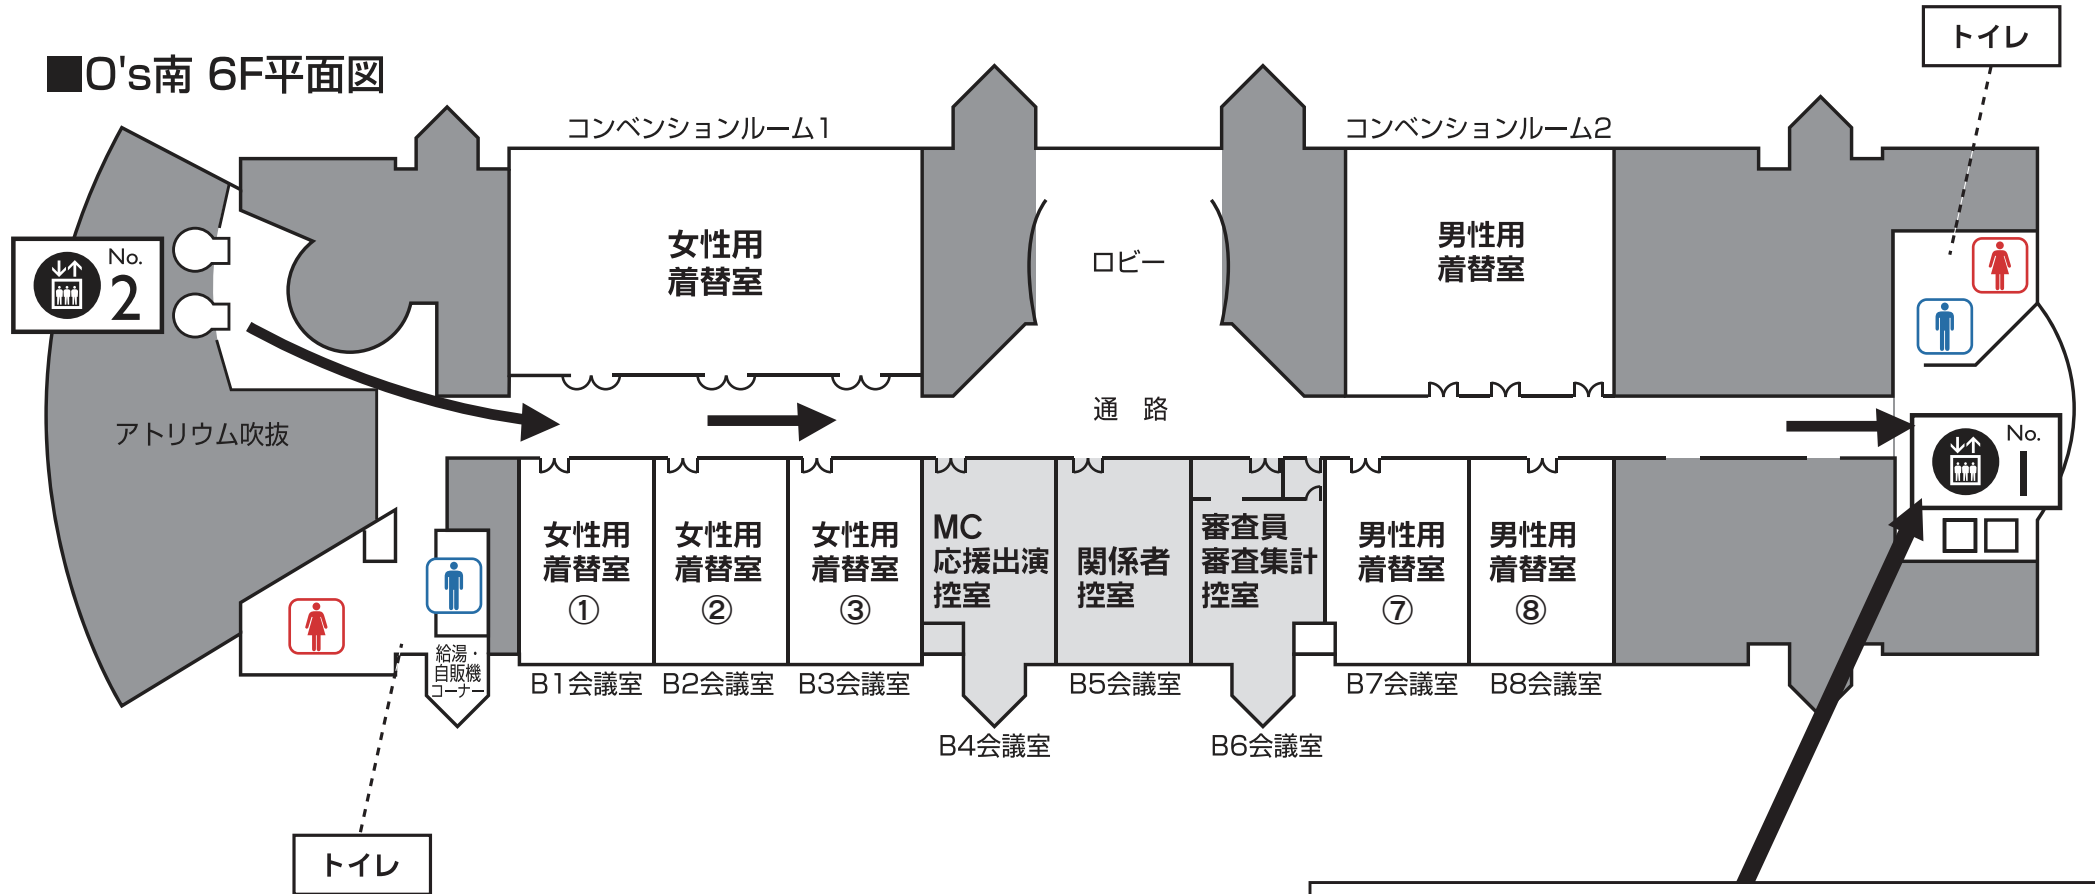

・南クリスタル特設会場へは
こちらのエレベーターが近いです。